


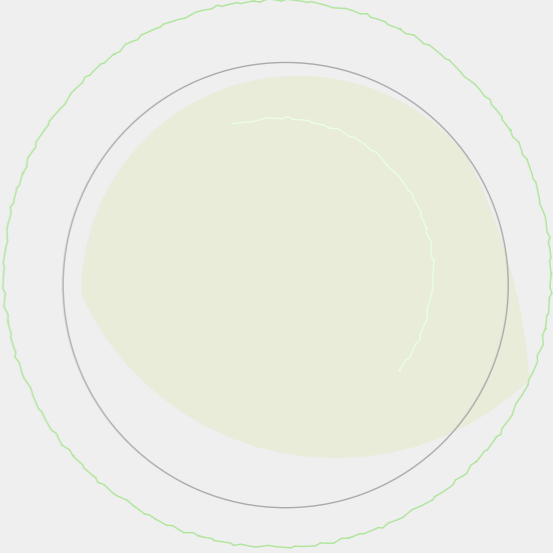


**FREISITZ**  
Freie Bestuhlung, Palettenmöbel

2,12


**AUSSTATTUNG:**  
5 x Spülen  
1 x Ablage  
3 x Waschtrockner  
2 x elekt. Geschirrspüler




**Aussengelände:**  
mit Hundewaschplatz  
Freisitz

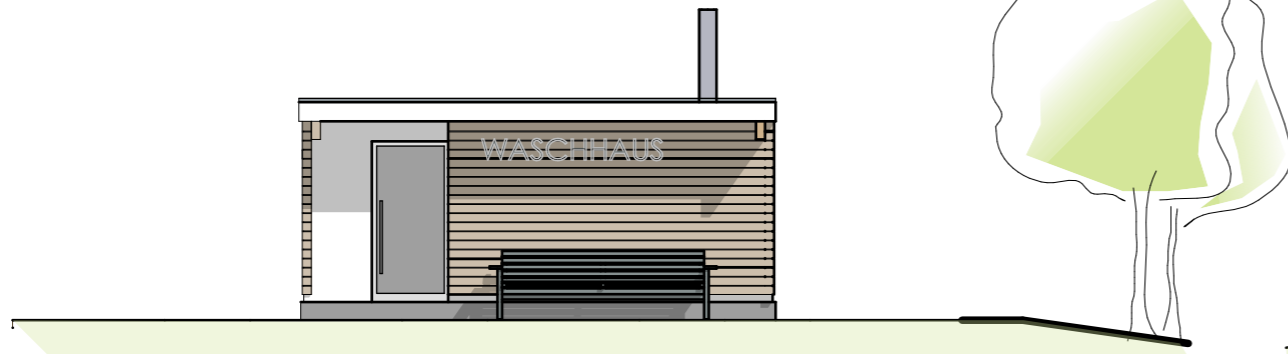


ANSICHT EINGANG

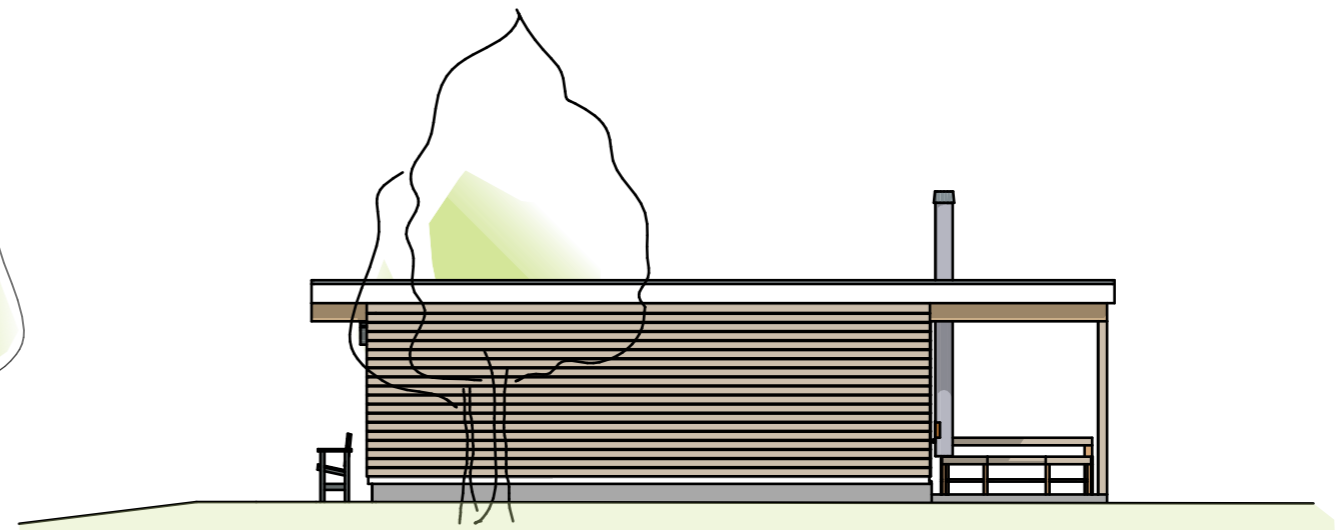

ANSICHT SEITE FREISITZ

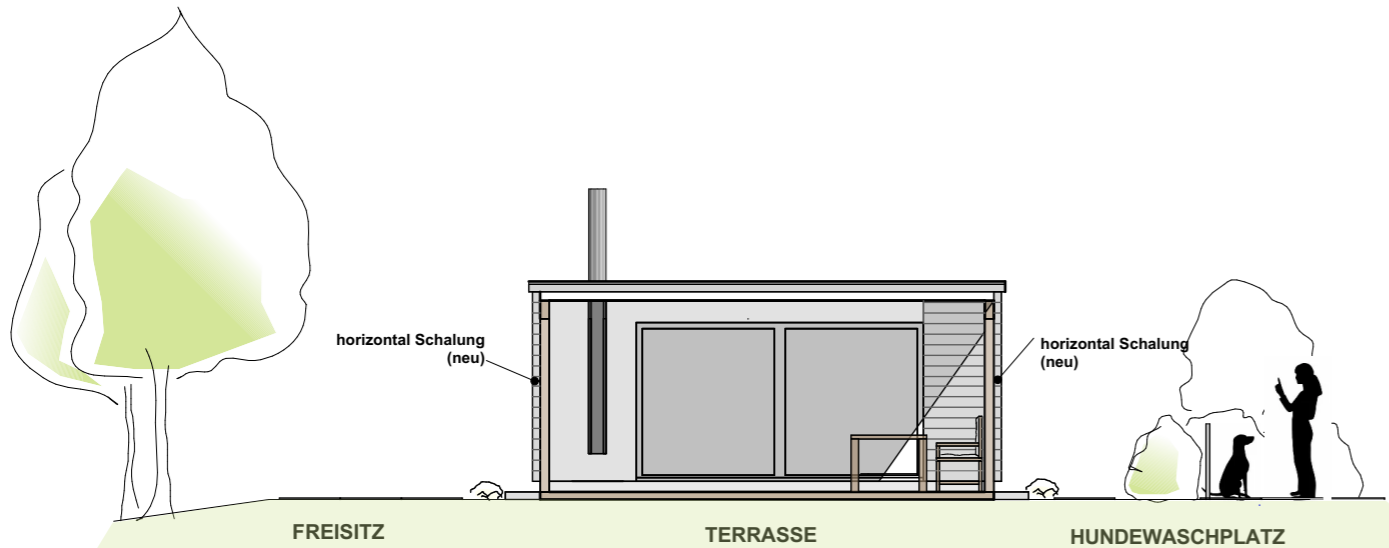

ANSICHT TERRASSE

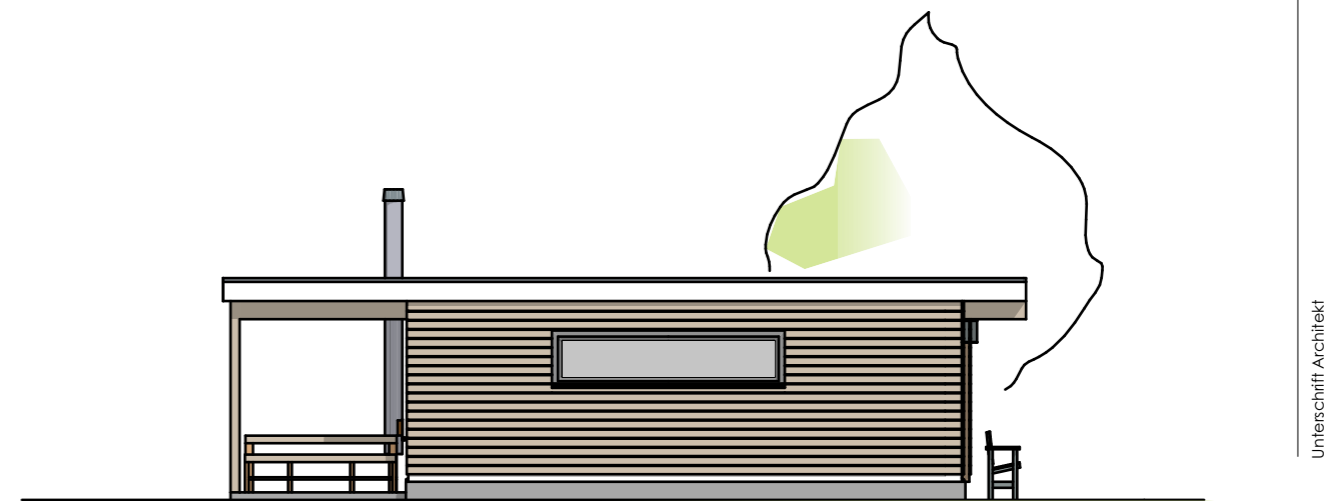

ANSICHT SEITE HUNDEWASCHPLATZ



PERSPEKTIVE EINGANG/SEITE HUNDEWASCHPLATZ



INNENANSICHT



PERSPEKTIVE TERRASSE

Unterschrift Architekt

Unterschrift Bauherr

BV Wüller Camp Waschhaus

BH

Plan Ansichten

brunnenstrasse 14

65553 limburg-diekirchen

fon 06431 973554

info@wolf-heiling.de

architekturbüro wolf

Datum: 25.06.2021

Maßstab: 1:100